


- Legende
- Bestand
 - Abriss Bauteil massiv
 - Neubau massiv
 - Trockenbau neu

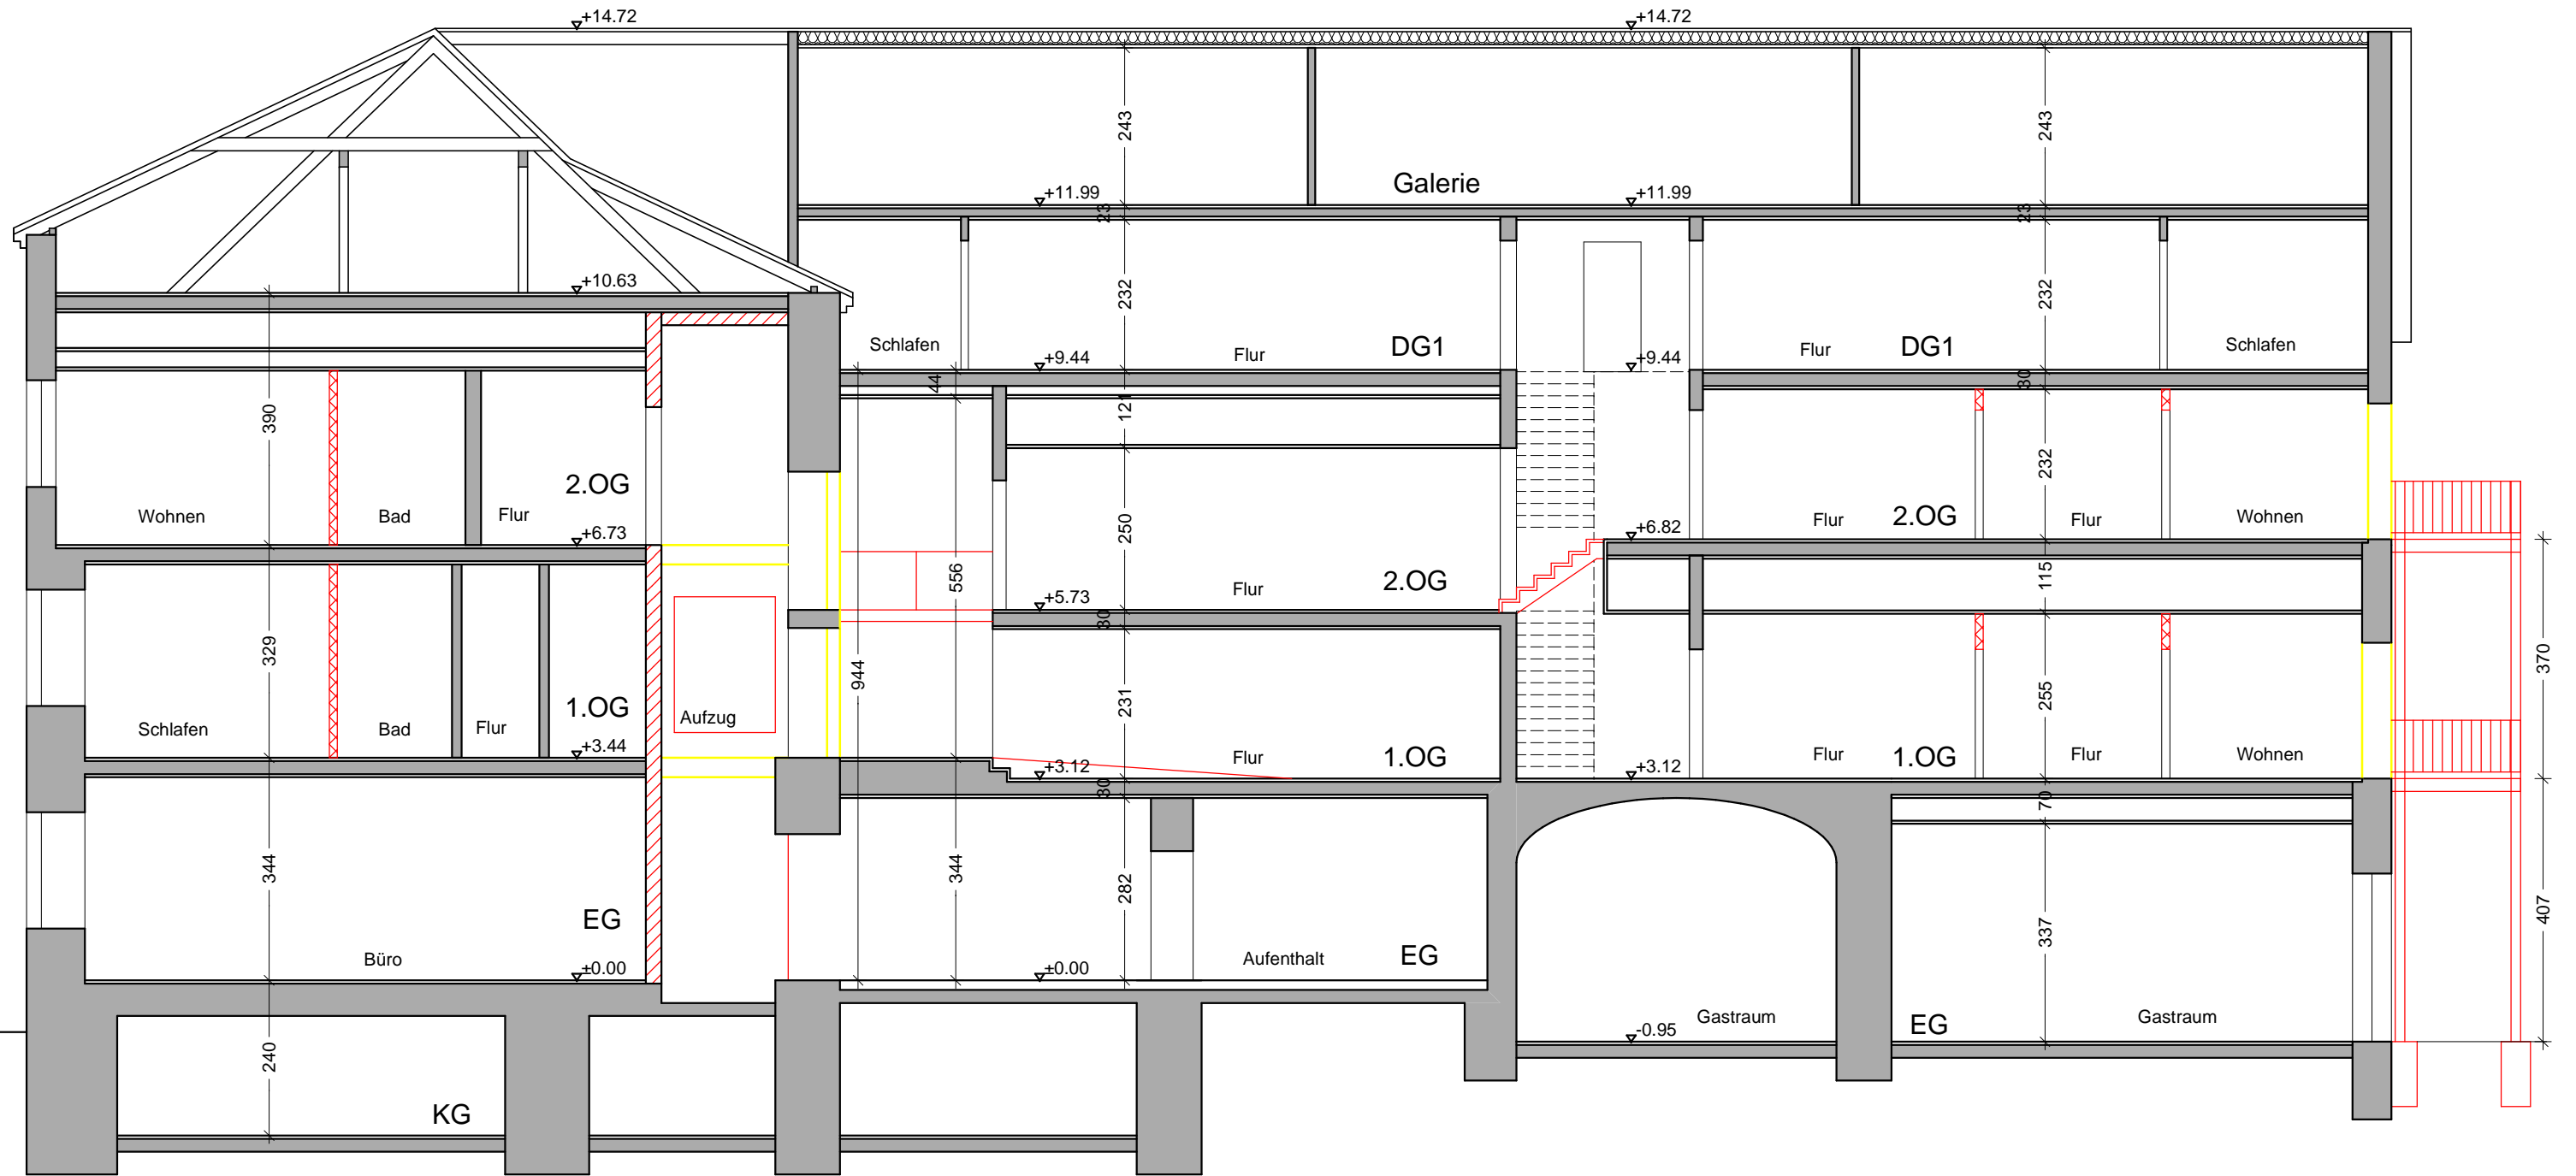

ARCHITEKTURBÜRO GIGOV Am Wasser 6, 07570 Weida		
Projekt	Umbau Hotel als betreute Wohnanlage mit 20 WE Markt 18, Weida	Plan Nr. G-05
		Bearbeiter Gigov
Plan	SCHNITT A-A	gefertigt am 05.08.2014
Bauherr	St.Popowycz und M.Göbel GbR Markt 18, 07570 Weida	M 1:100